

42条1項1号道路 (市道) 幅員: 6.0m

36.200

49.270

A
1,783.36㎡

36.200

42条1項1号道路 (市道) 幅員: 6.1m

49.270

所在地	区画	利用区分	地番	地目	地積
	A	自用地	22番地7	宅地	1,783.36㎡

所在地

22番地7

図面名称

利用区分図

DATE

平成28年1月8日


SCALE

1/200

NO.



42条1項1号道路（市道） 幅員：6.0m

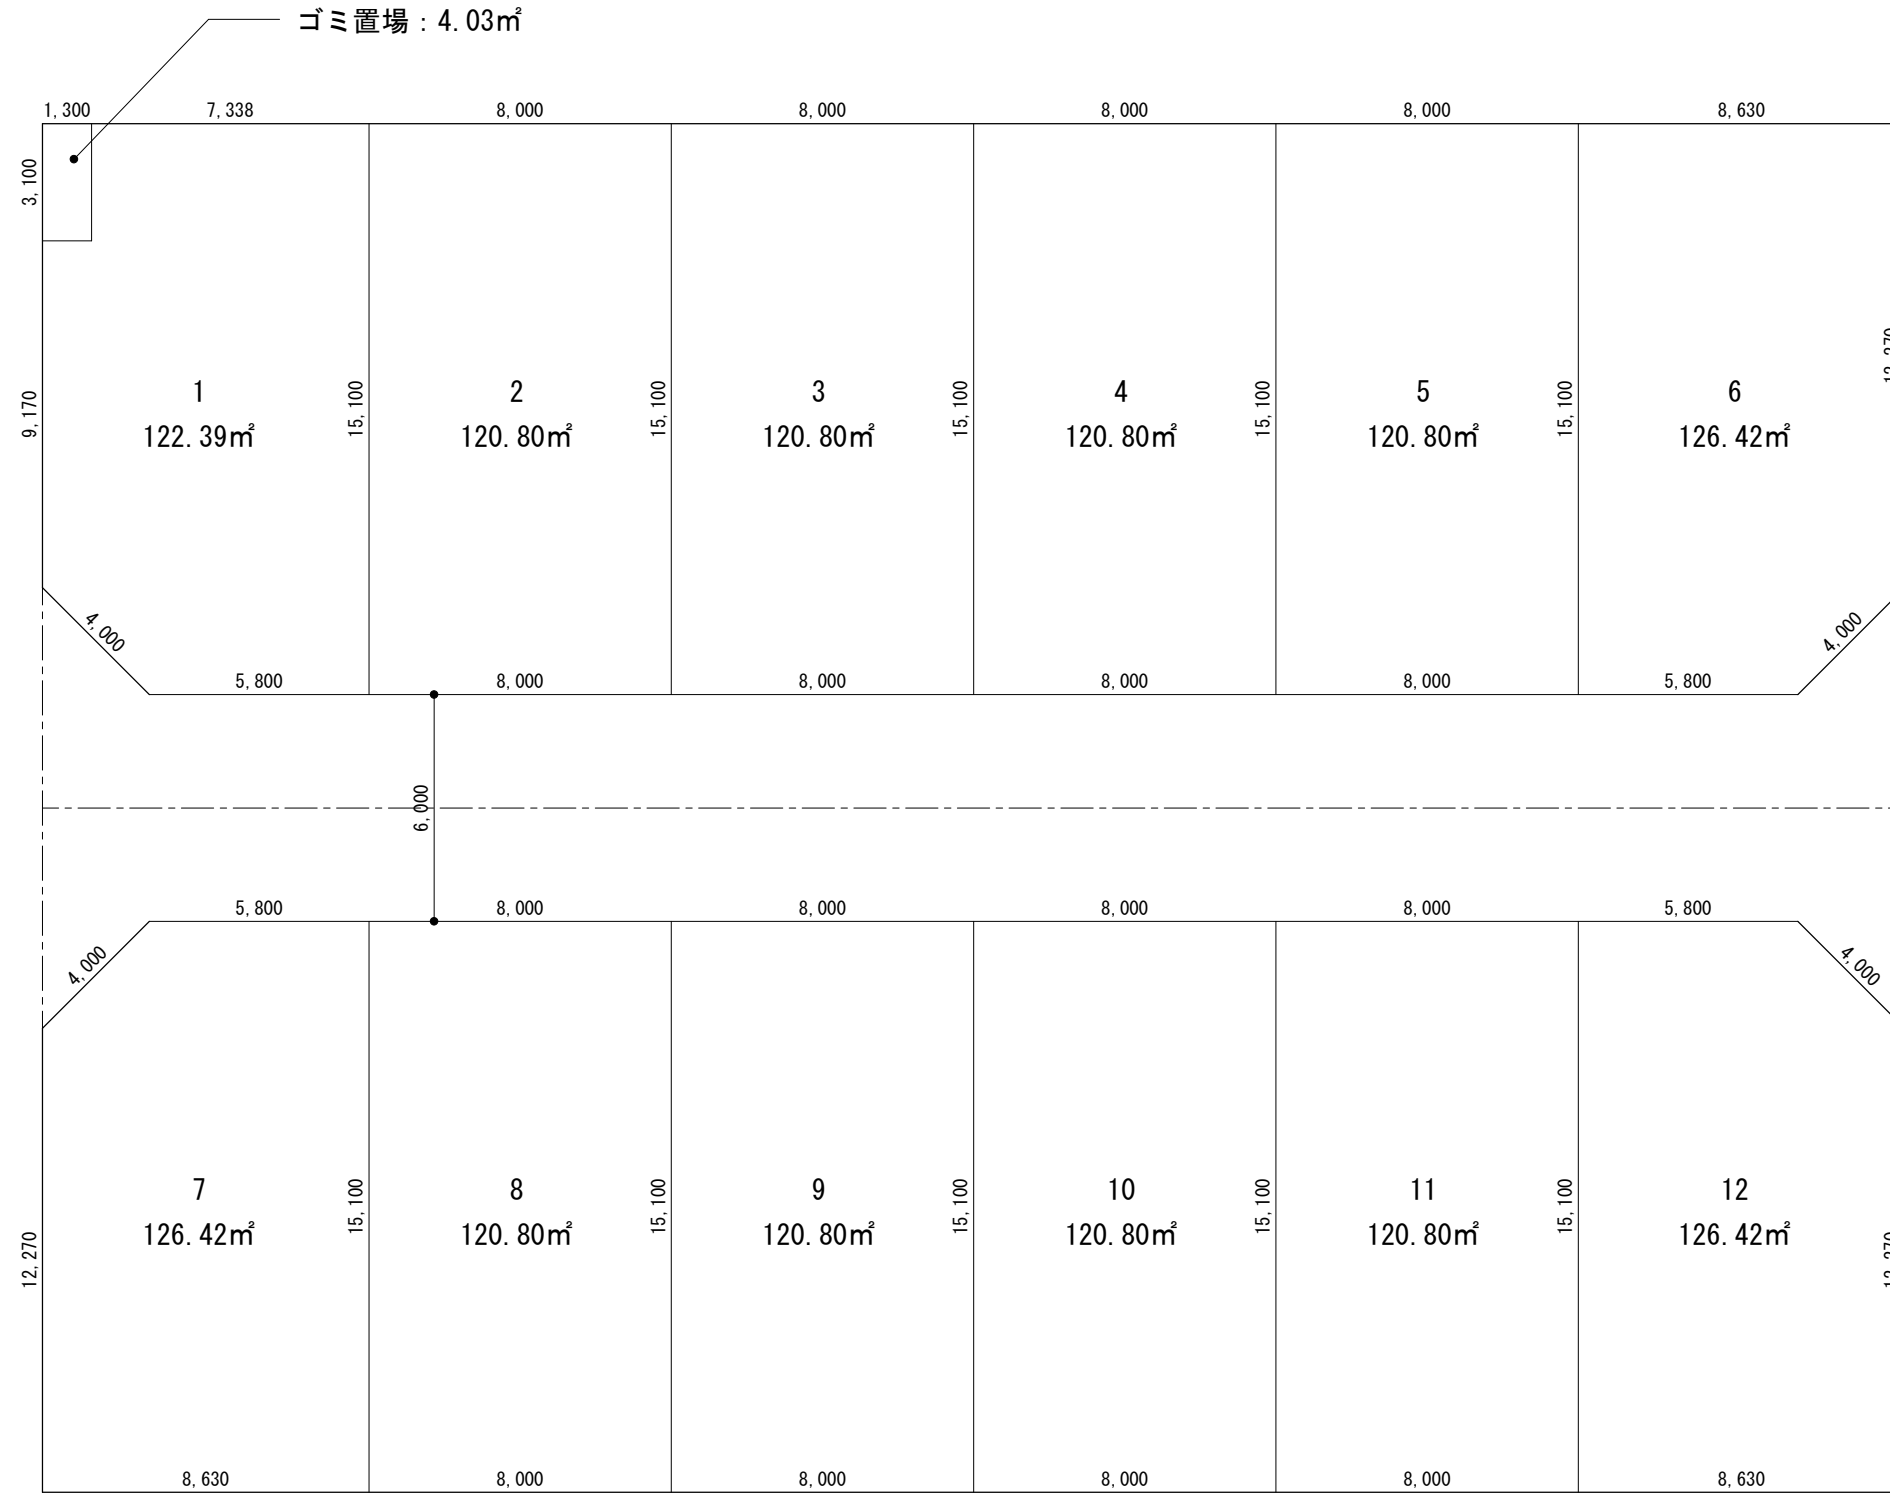

42条1項1号道路（市道） 幅員：6.1m

- ・開発適用基準：500㎡以上
- ・最低敷地面積：120㎡以上
- ・道路幅員：4m以上
- ・隅切り：3m以上
- ・ゴミ置場：0.3㎡×12区画
有効で3.6㎡以上

区画	1	2	3	4	5	6	7	8	9	10	11	12		宅地合計	開発道路	ゴミ置場	敷地合計
地積	122.39㎡	120.80㎡	120.80㎡	120.80㎡	120.80㎡	126.42㎡	126.42㎡	120.80㎡	120.80㎡	120.80㎡	120.80㎡	126.42㎡		1468.05㎡	311.28㎡	4.03㎡	1,783.36㎡
													割合	82.33%	17.45%	0.22㎡	100%